


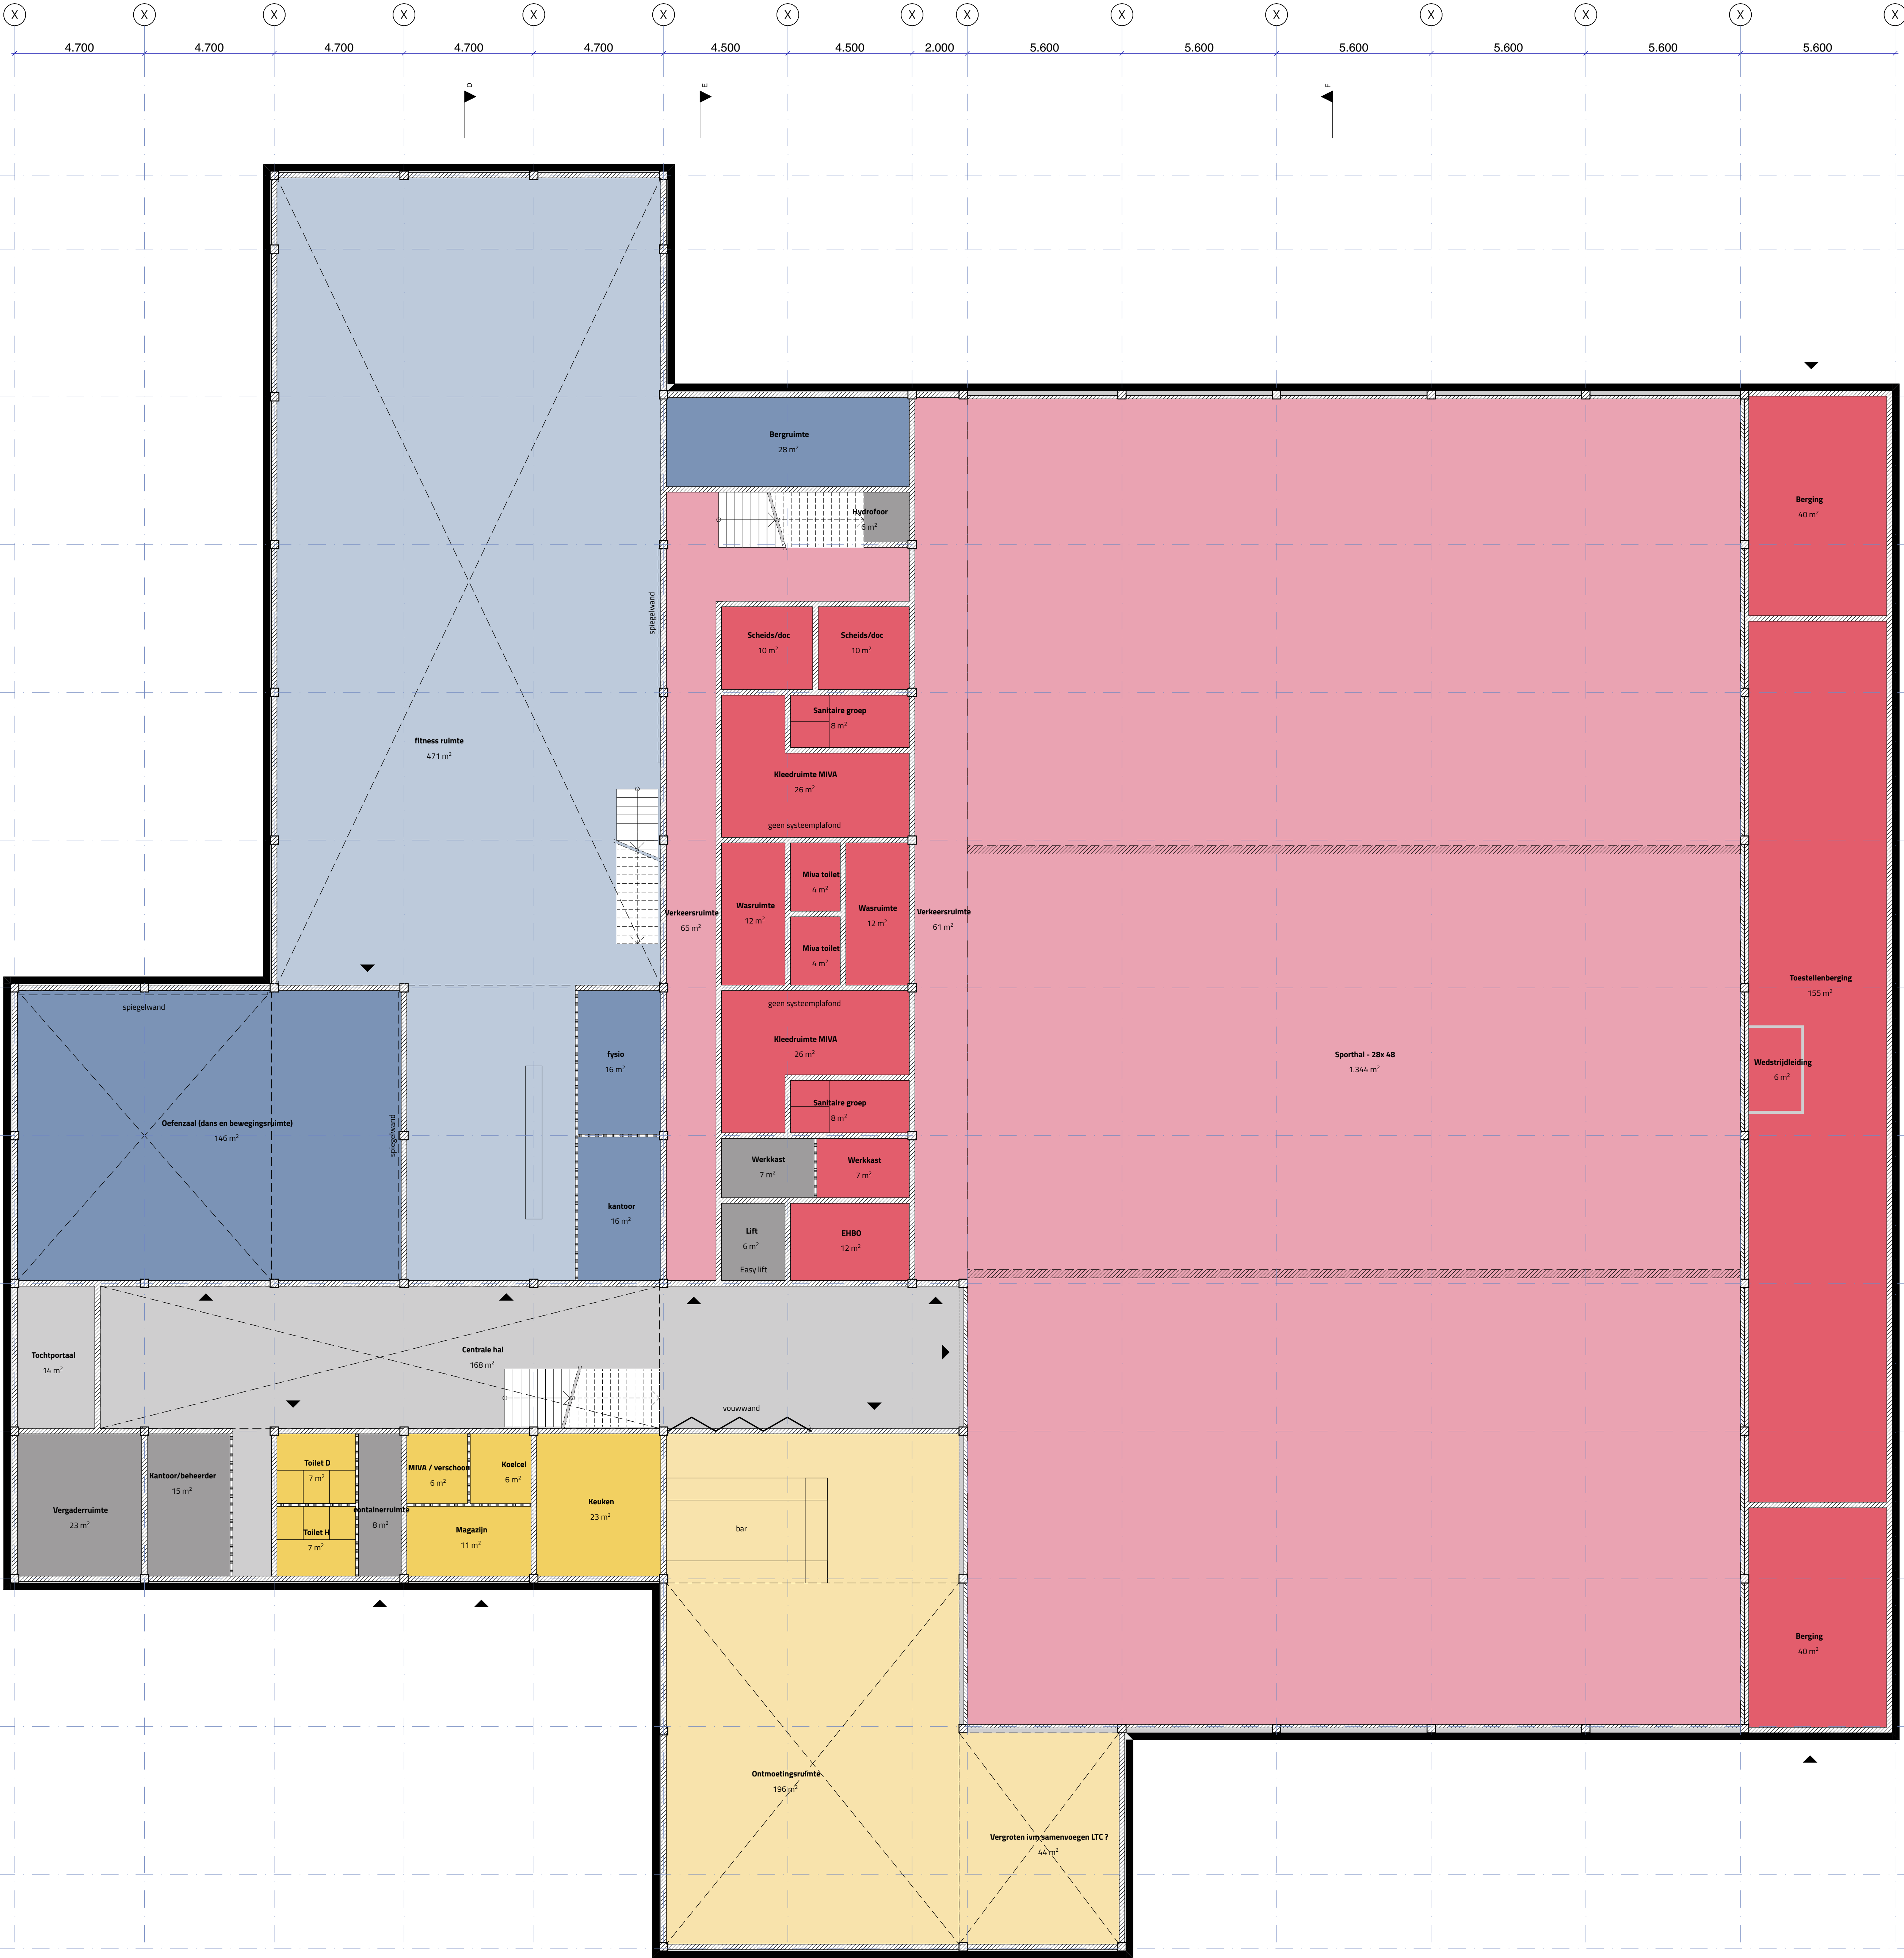

BEGANE GROND
BVO = 3.297 m²

project: Sportaccommodatie Maasbree		opdrachtgever: Gemeente Maasbree		onderdeel: BEGANE GROND	
projectnummer: 2411		datum: 25 juni 2025		fase: Voorlopig Ontwerp	
schaal: 1:100		documentnummer: 100		status: CONCEPT	